


SCUOLA S. ORRU'



PIANTA PIANO PRIMO

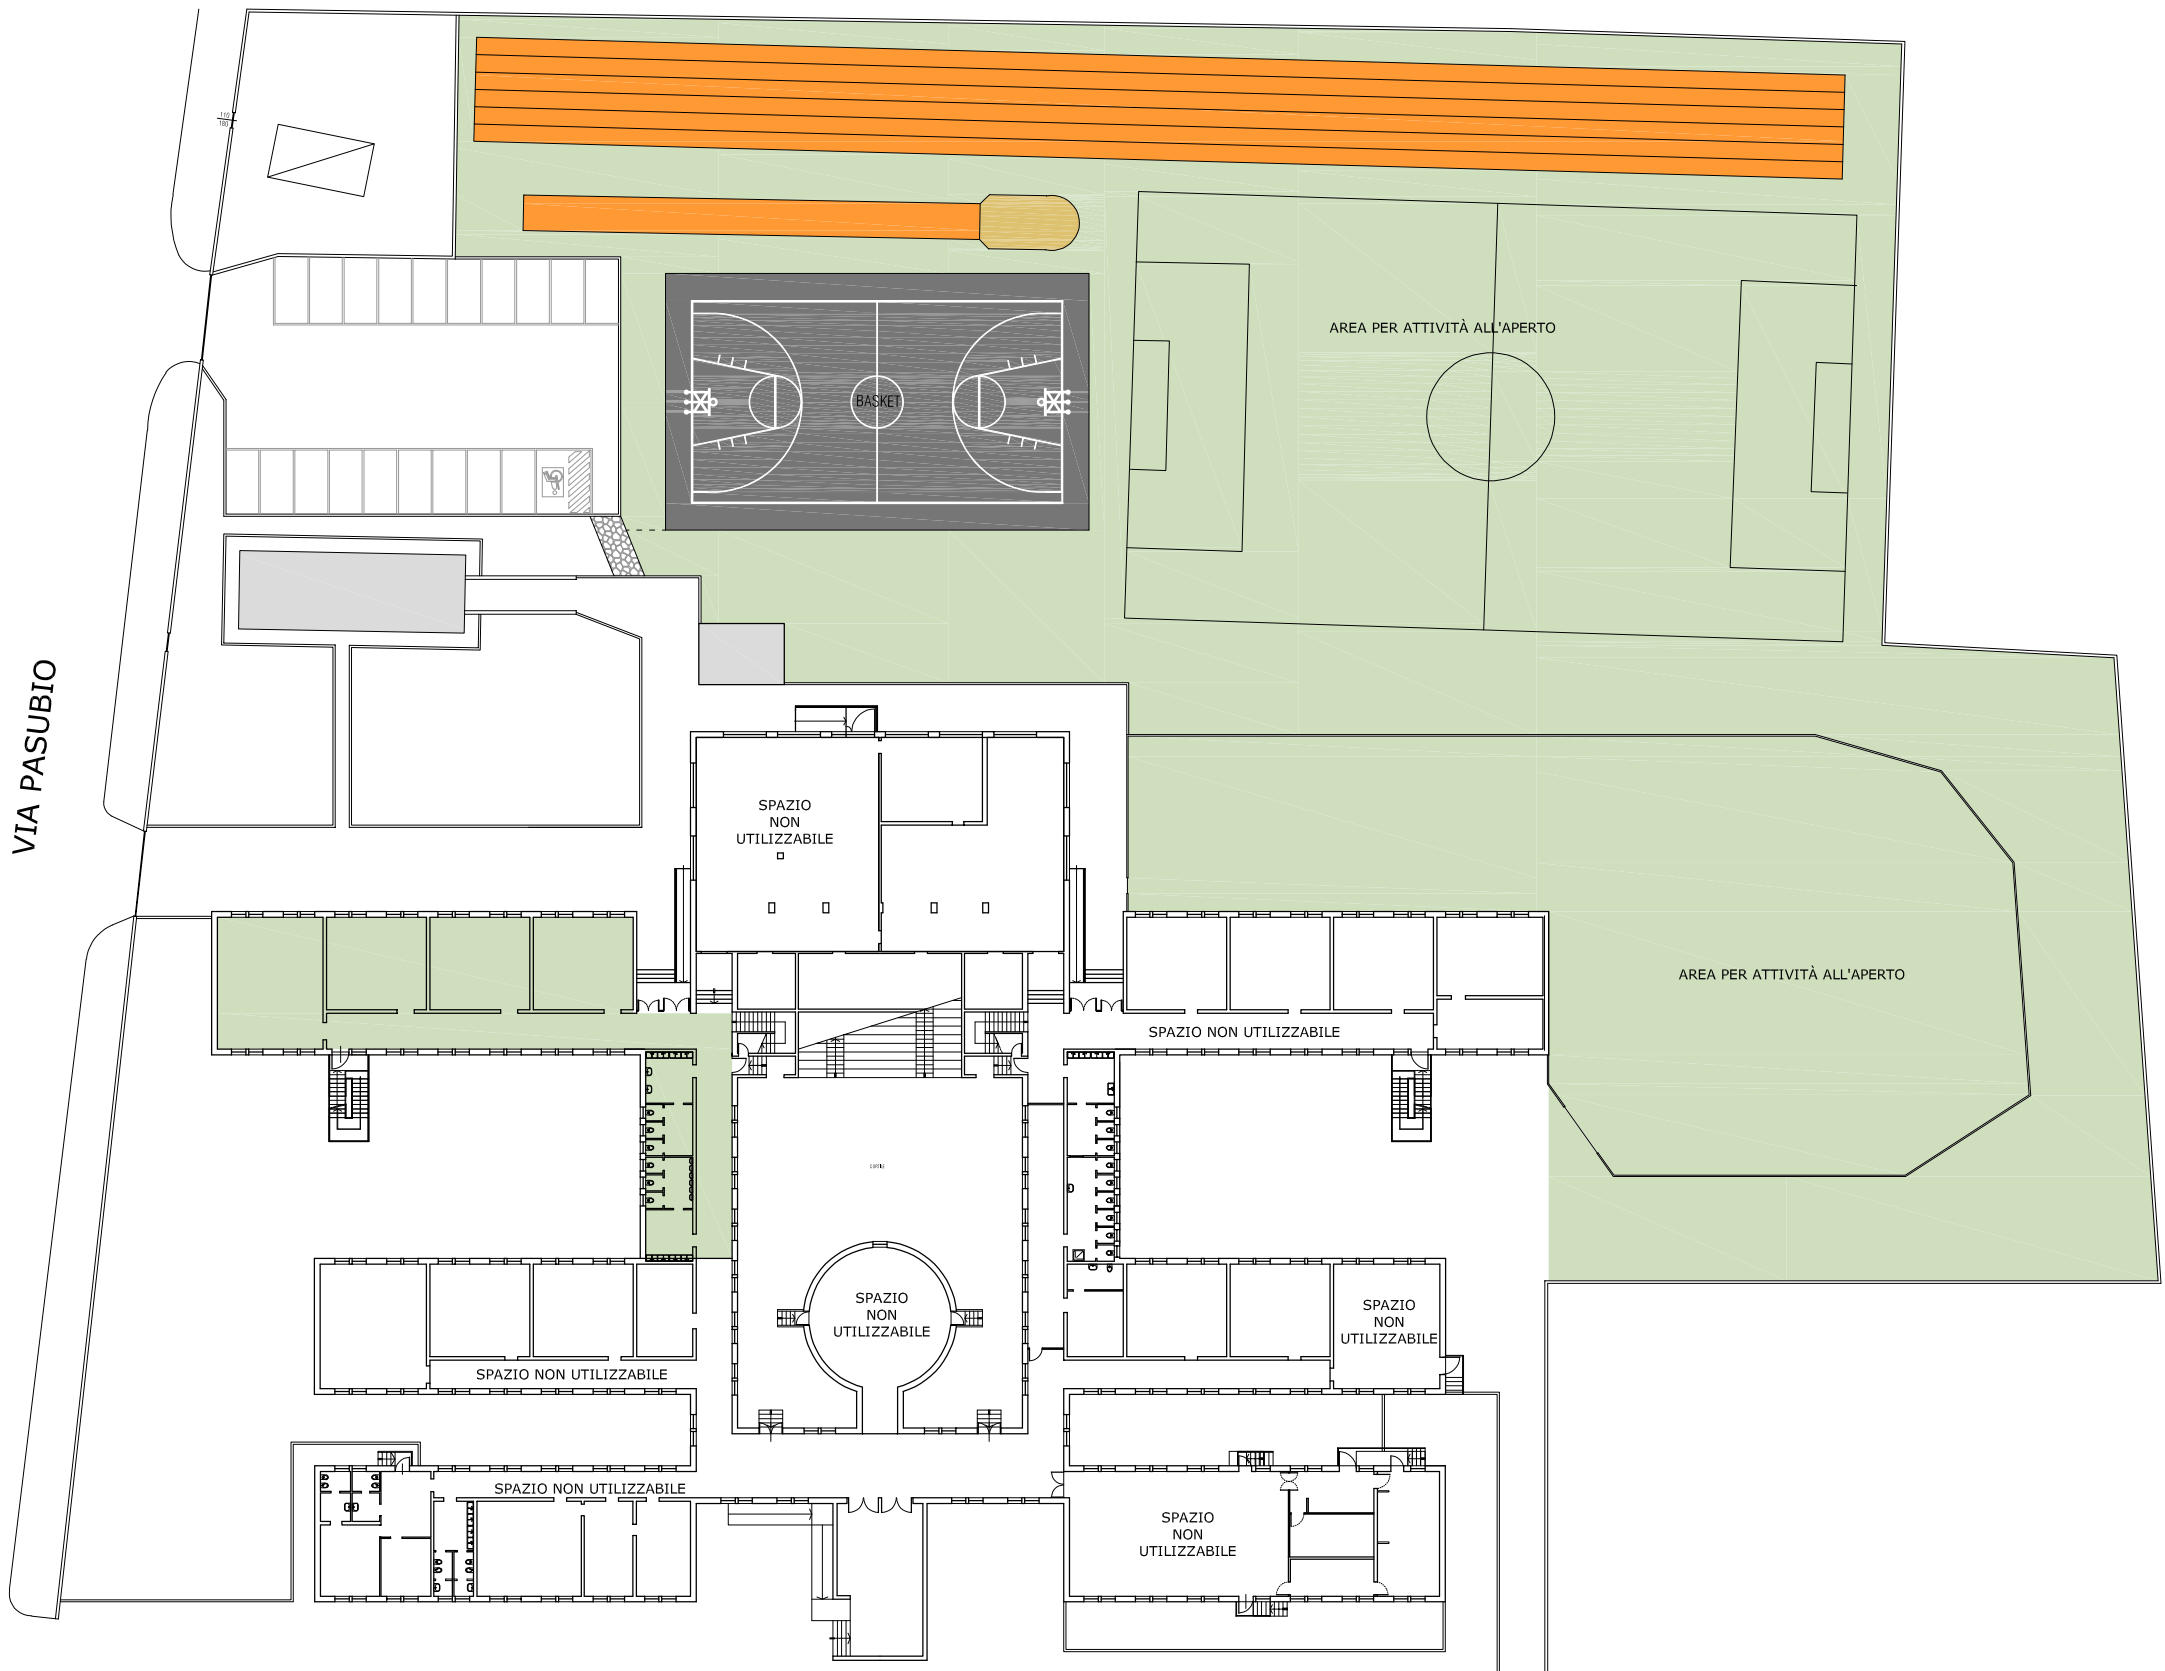

PIANTA PIANO TERRA