
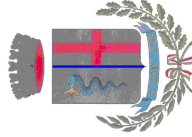


ORIENTAMENTO

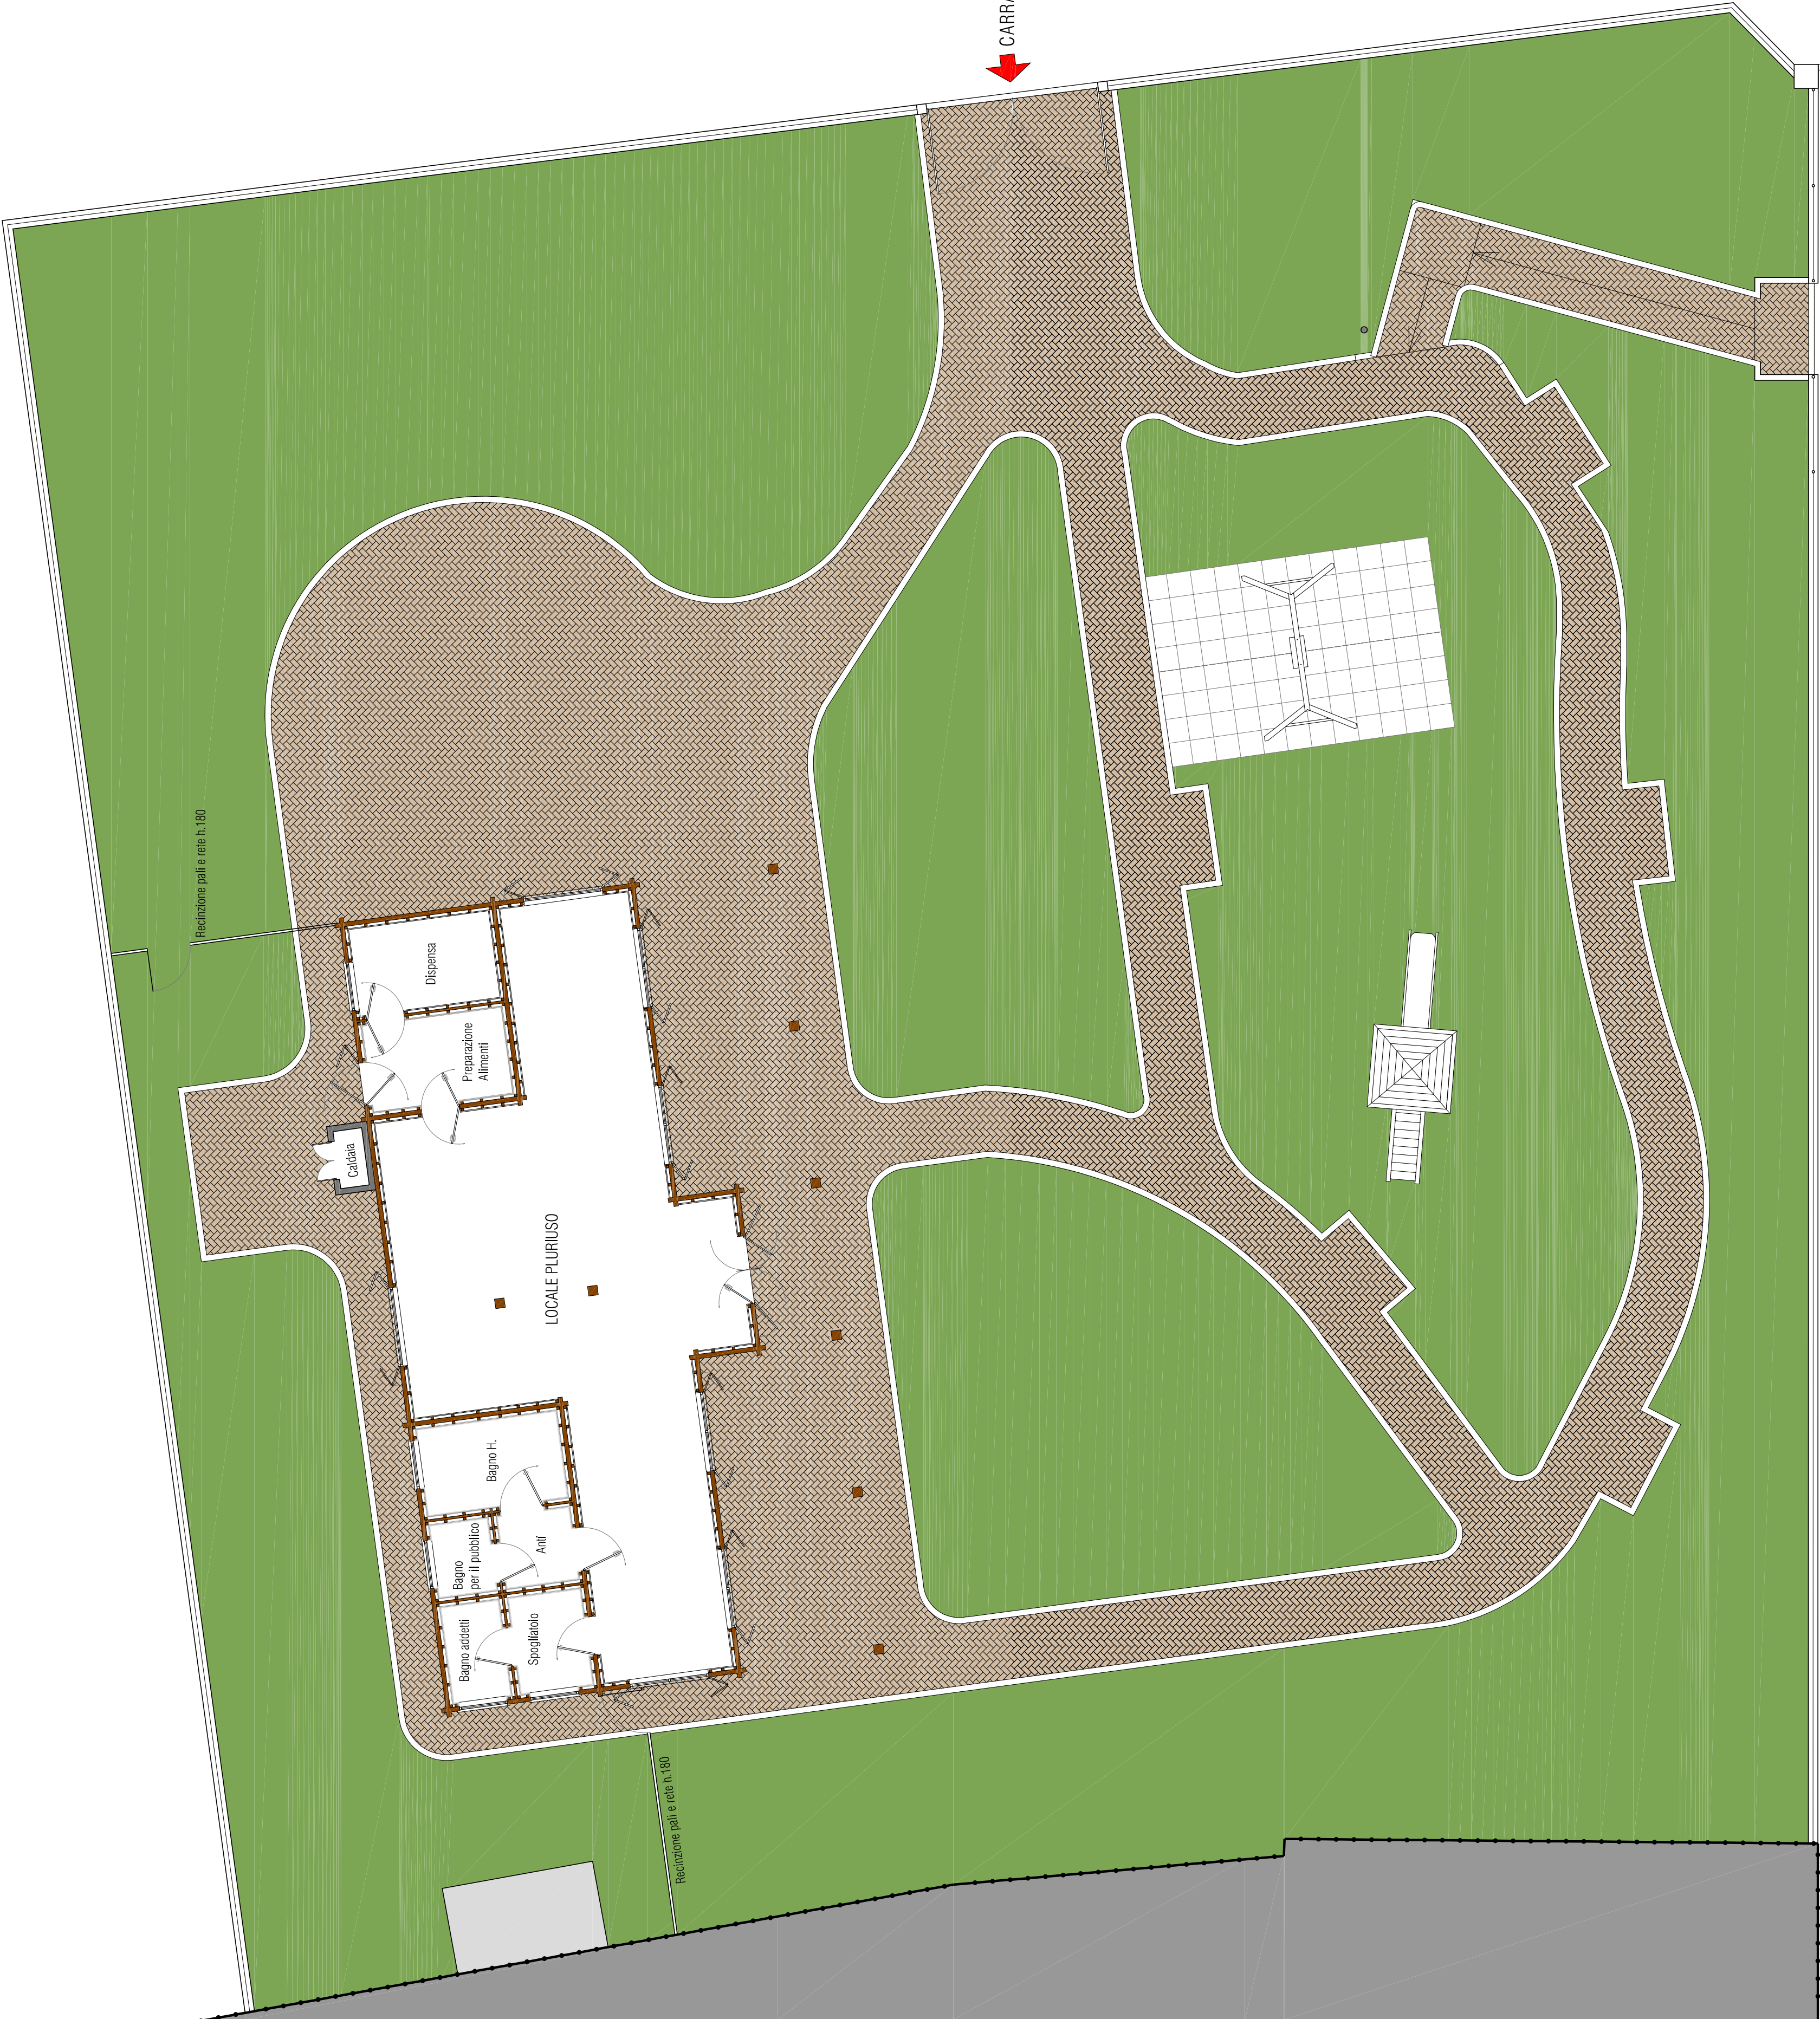

COMUNE DI FAGNANO OLONA
Provincia di Varese
SETTORE LAVORI PUBBLICI & AMBIENTE
COMUNE DI FAGNANO OLONA
PIAZZA CAVOUR, 9
21054 FAGNANO OLONA (VA)
Tel. 0331/616542

e-mail: lavoripubblici@comune.fagnanoolona.va.it

PARCO PUBBLICO "DON MARIO MASCHERONI"

UBICAZIONE
VIA CADORNA
n° 25

PLANIMETRIA GENERALE

Scala: 1:100
Data: APRILE 2025

VIA CADORNA